FIUME CASSARATE

Dipartimento del territorio

Comuni di LUGANO e CANOBBIO

Divisione delle costruzioni
Via Franco Zorzi 13
6501 BELLINZONA

PROGETTO DEFINITIVO

Ufficio dei corsi d'acqua
Tel. +41 91 814 26 81
Fax +41 91 814 27 89
dt-uca@ti.ch

SISTEMAZIONE TRATTA PONTE DI VALLE - STADIO

LOTTO 1.2
(km. 3.681 - km. 2.313)

Rinaturazione Riale Ligaino
Profili e sezioni tipo 1:100

Piano no.: 506-328
Scala: 1:100
Data: 26.09.2018
Modifiche:

Direzione lavori:
LUIGI TUNESI INGEGNERIA SA
6600 LOCARNO

Progettazione del paesaggio:
LAND SUISSE SAGL
6600 LOCARNO

Progettazione ambientale:
DIONEA SA
6512 GIUBIASCO

Piano no.: 506-328
Progettato: GGh
Disegnato: LB
Controllato: SC
Dimensione: 59.4 x 168

LOTTO 1
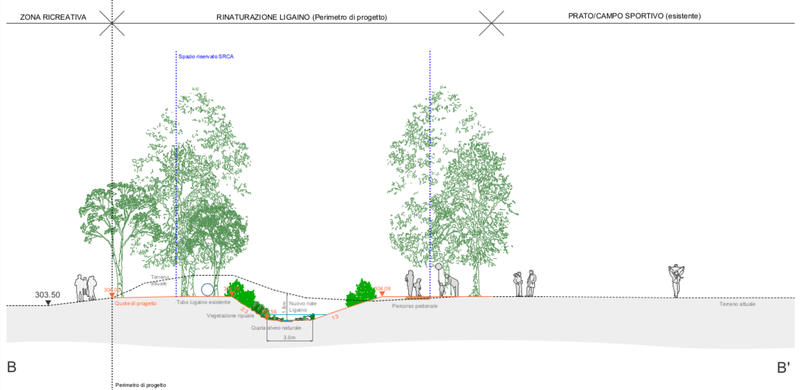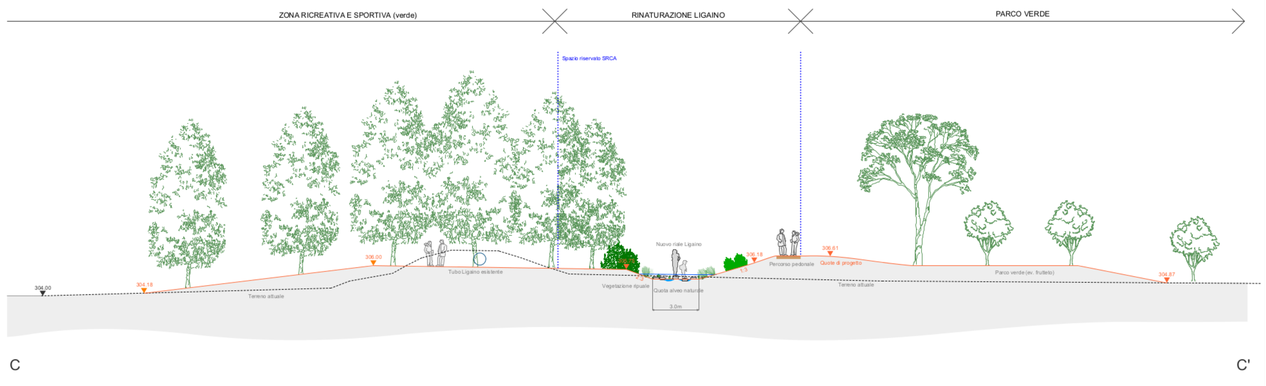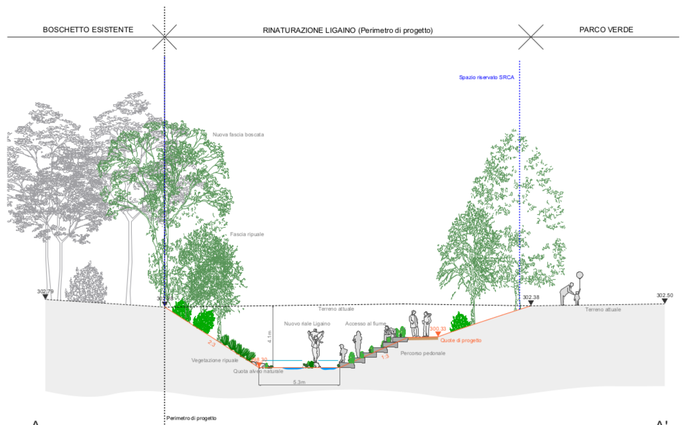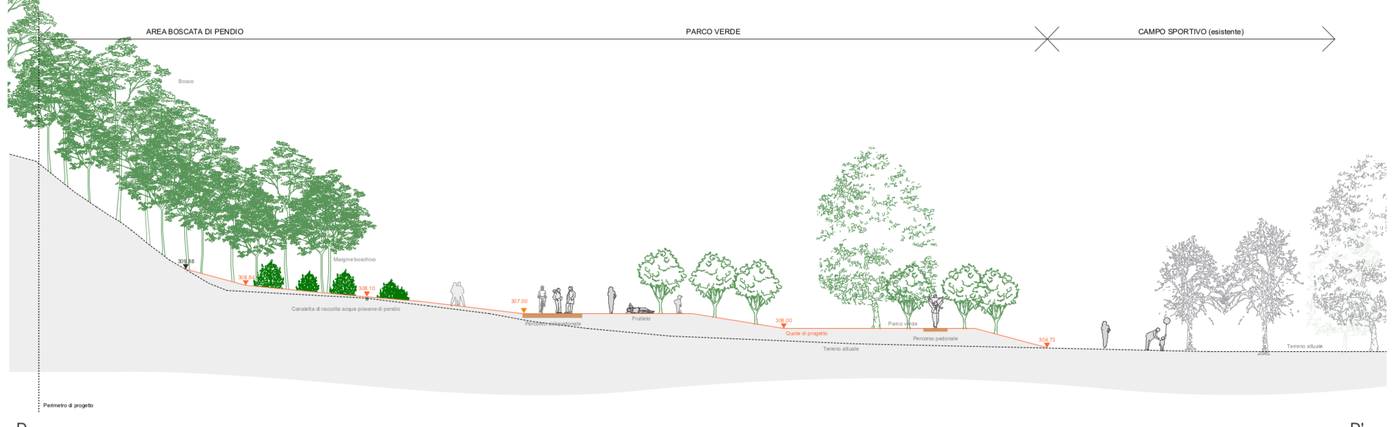
ESTRATTO POSIZIONE SEZIONI
1:1000