



FIUME CASSARATE

Dipartimento del territorio

Comuni di LUGANO e CANOBBIO

Divisione delle costruzioni

PROGETTO DEFINITIVO

Ufficio dei corsi d'acqua

SISTEMAZIONE TRATTA PONTE DI VALLE - STADIO

Piano no.: 506-301

Scala: 1:1'500

Data: 31.08.2018

Modifiche:

Operatori: LUIGI TUNESI INGEGNERIA SA

LAND SUSSE SAGL

DIONE SA

Piano no.: 506-301


Progettato: CA Disegnato: GP Controlato: CA

Dimensione: 1260 x 297

LOTTO 1 (km. 3.681 - km. 2.313)

Progetto con situazione esistente Planimetria 1:1'500

LOTTO 1

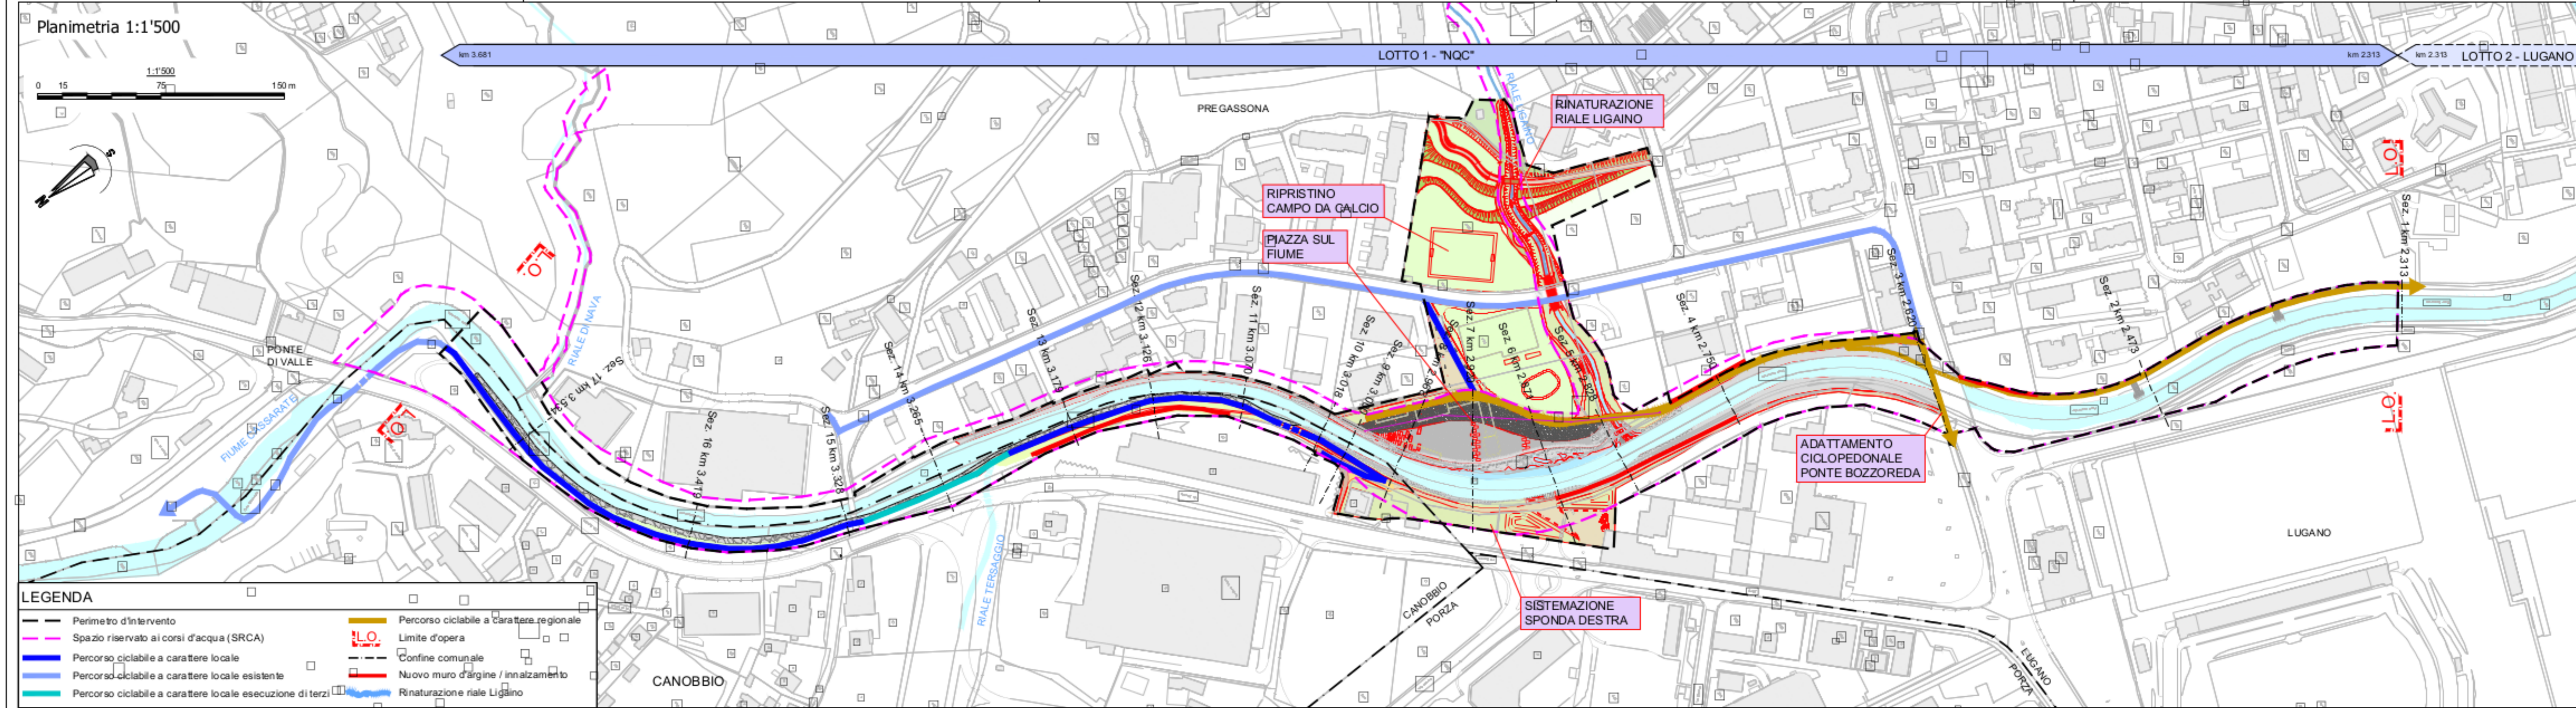

LEGENDA

| | |
|---|--|
| Perimetro d'intervento | Percorso ciclabile a carattere regionale |
| Spazio riservato ai corsi d'acqua (SRCA) | Limite d'opera |
| Percorso ciclabile a carattere locale | Confine comunale |
| Percorso ciclabile a carattere locale esistente | Nuovo muro d'argine / innalzamento |
| Percorso ciclabile a carattere locale esecuzione di terzi | Rinaturazione riale Ligaino |